


Top 1, 1.Obergeschoss, Vorbehaltlich technischer Änderungen

1:50

Datum Ausdruck:
 02.02.2019
 Datum Änderung:

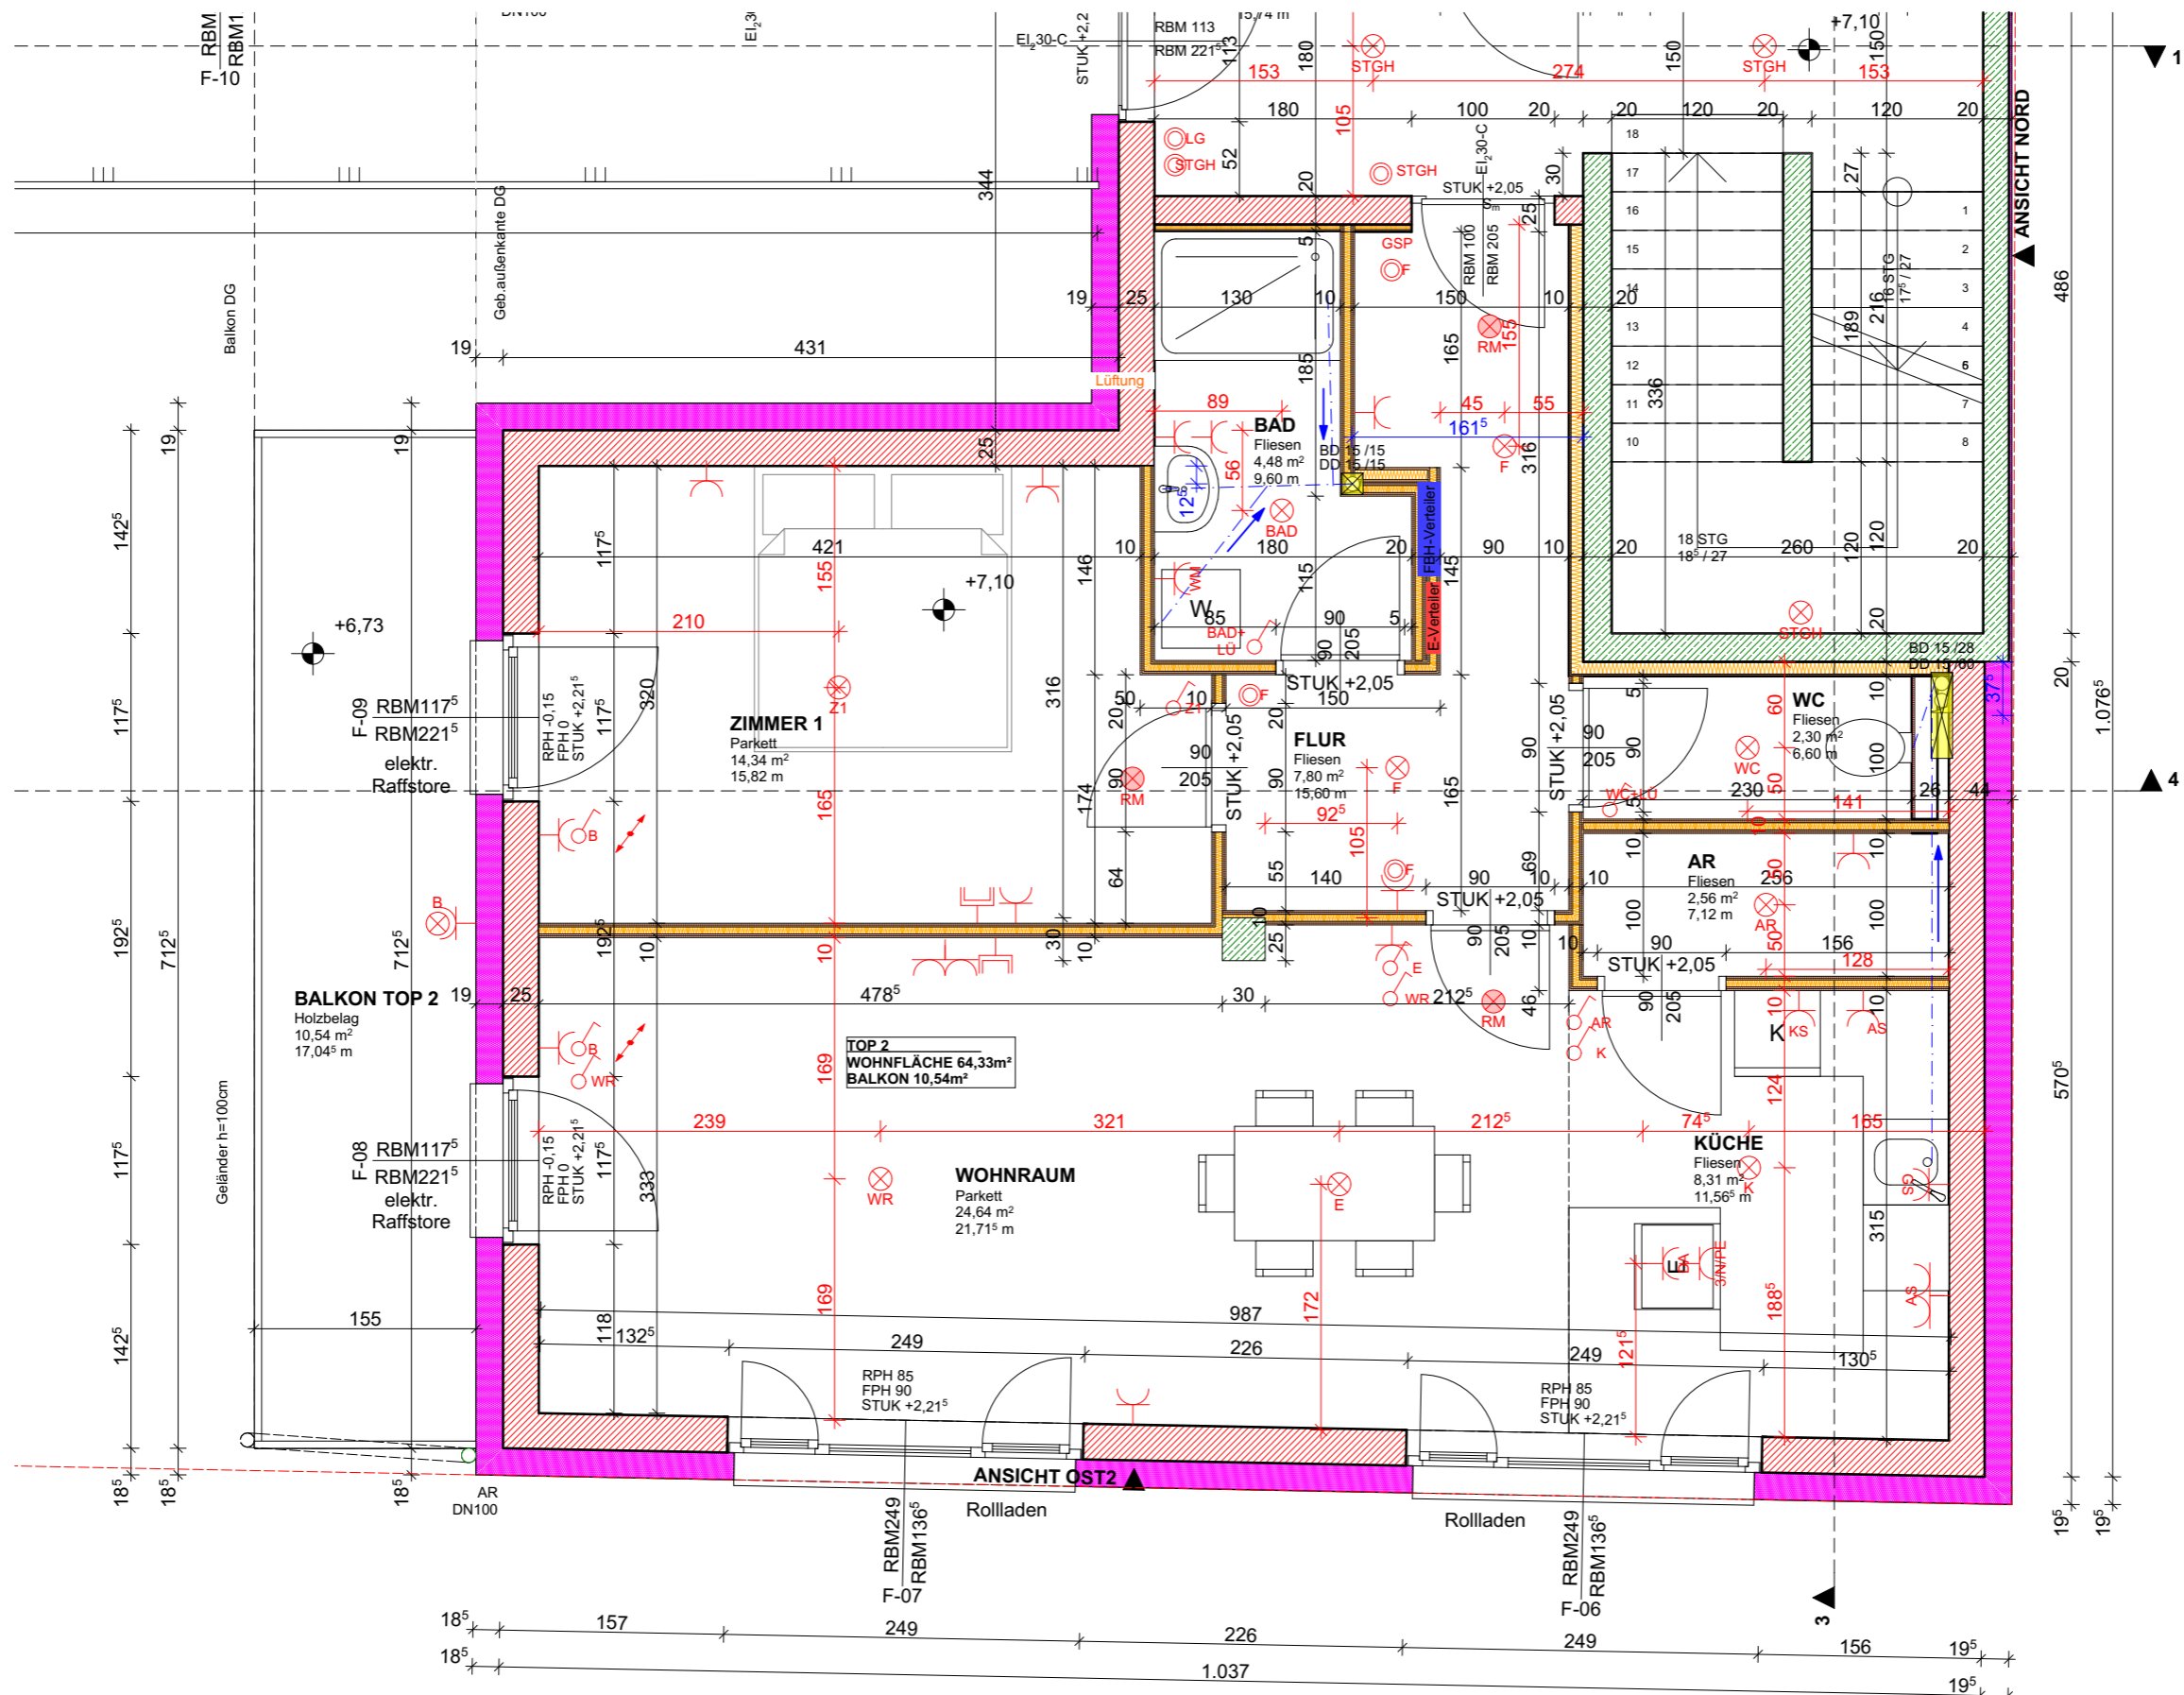

Datum Ausdruck:
02.02.2019


Datum Änderung:

Top 2, 2.Obergeschoss, Vorbehaltlich technischer Änderungen

1:50



Gratzter Bauträger GmbH
Untere Straße 13
3553 Schillern
Mobil: 0664/2030001
office@gratzerbau.at
www.gratzerbau.at

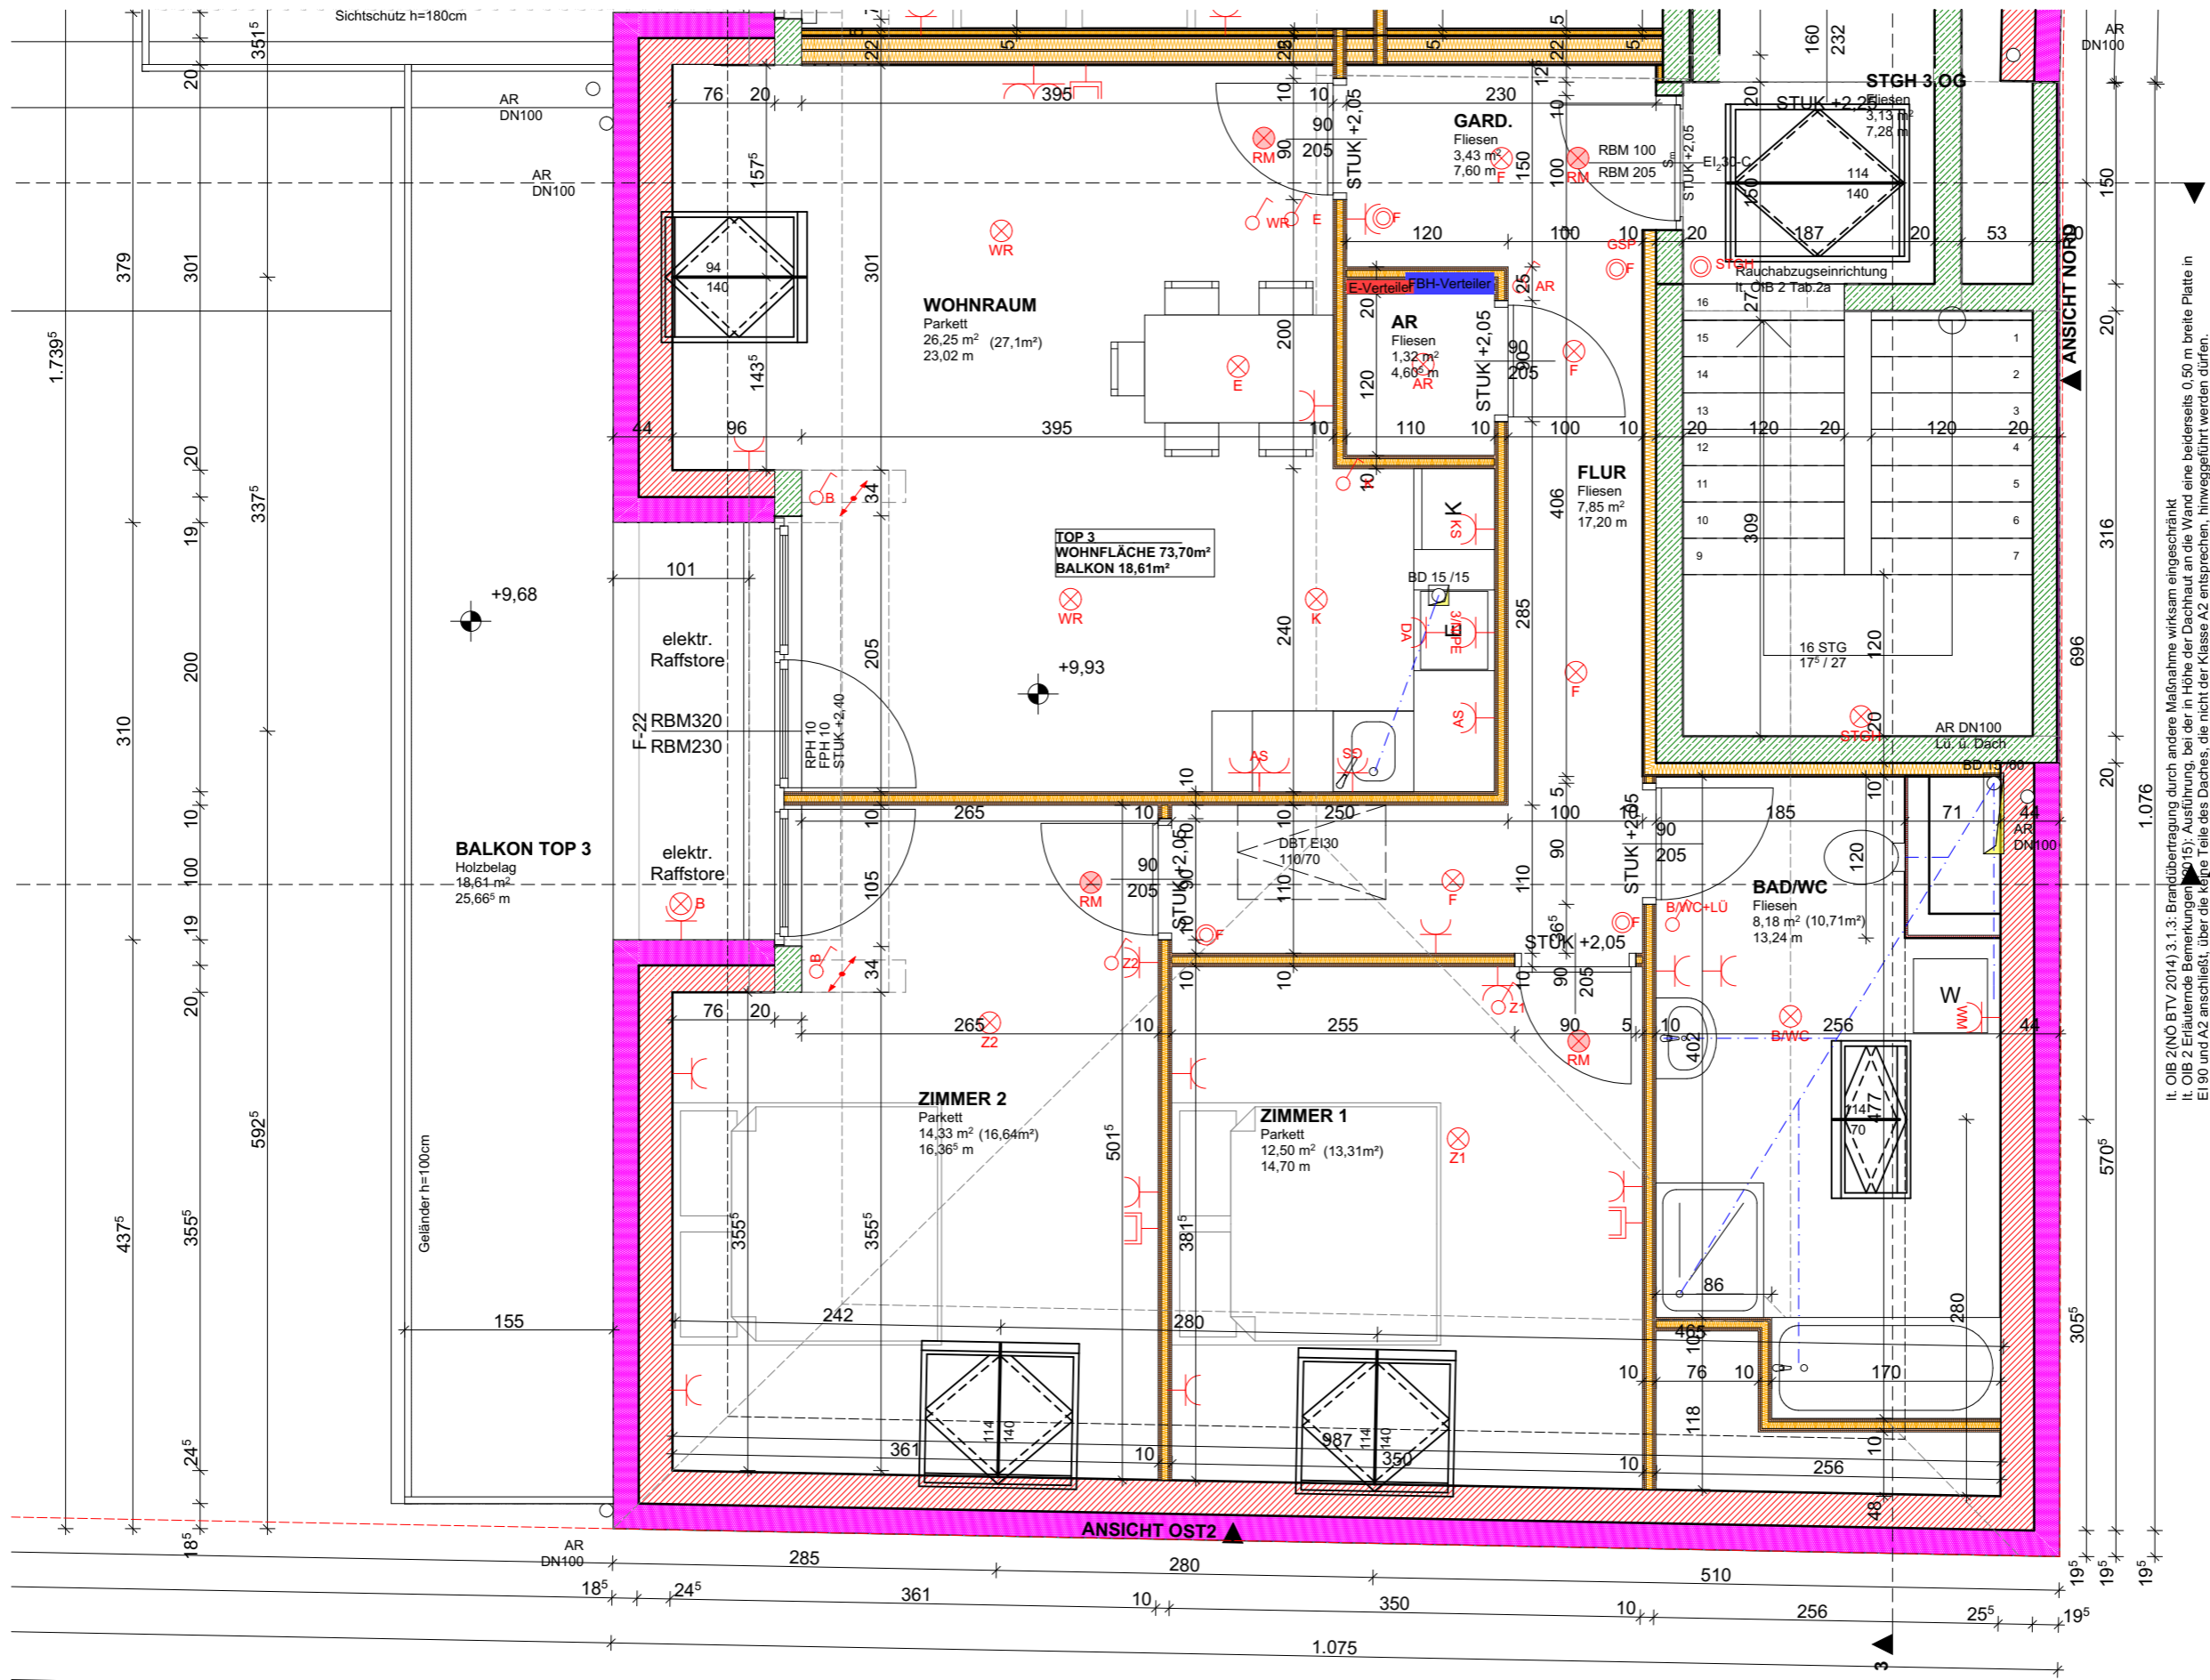



lt. OIB 2(NÖ BTU 2014) 3.1.3: Brandübertragung durch andere Maßnahme wirksam eingeschränkt
lt. OIB 2 (Erläuternde Bemerkungen 10/15): Ausführung, bei der in Höhe der Dachhaut an die Wand eine beidseitig 0,50 m breite Platte in
EI 90 und A2 anschließt, über die keine Teile des Daches, die nicht der Klasse A2 entsprechen, hinweggeführt werden dürfen.

Datum Ausdruck:
02.02.2019
Datum Änderung:

Top 3, Dachgeschoss, Vorbehaltlich technischer Änderungen

1:50

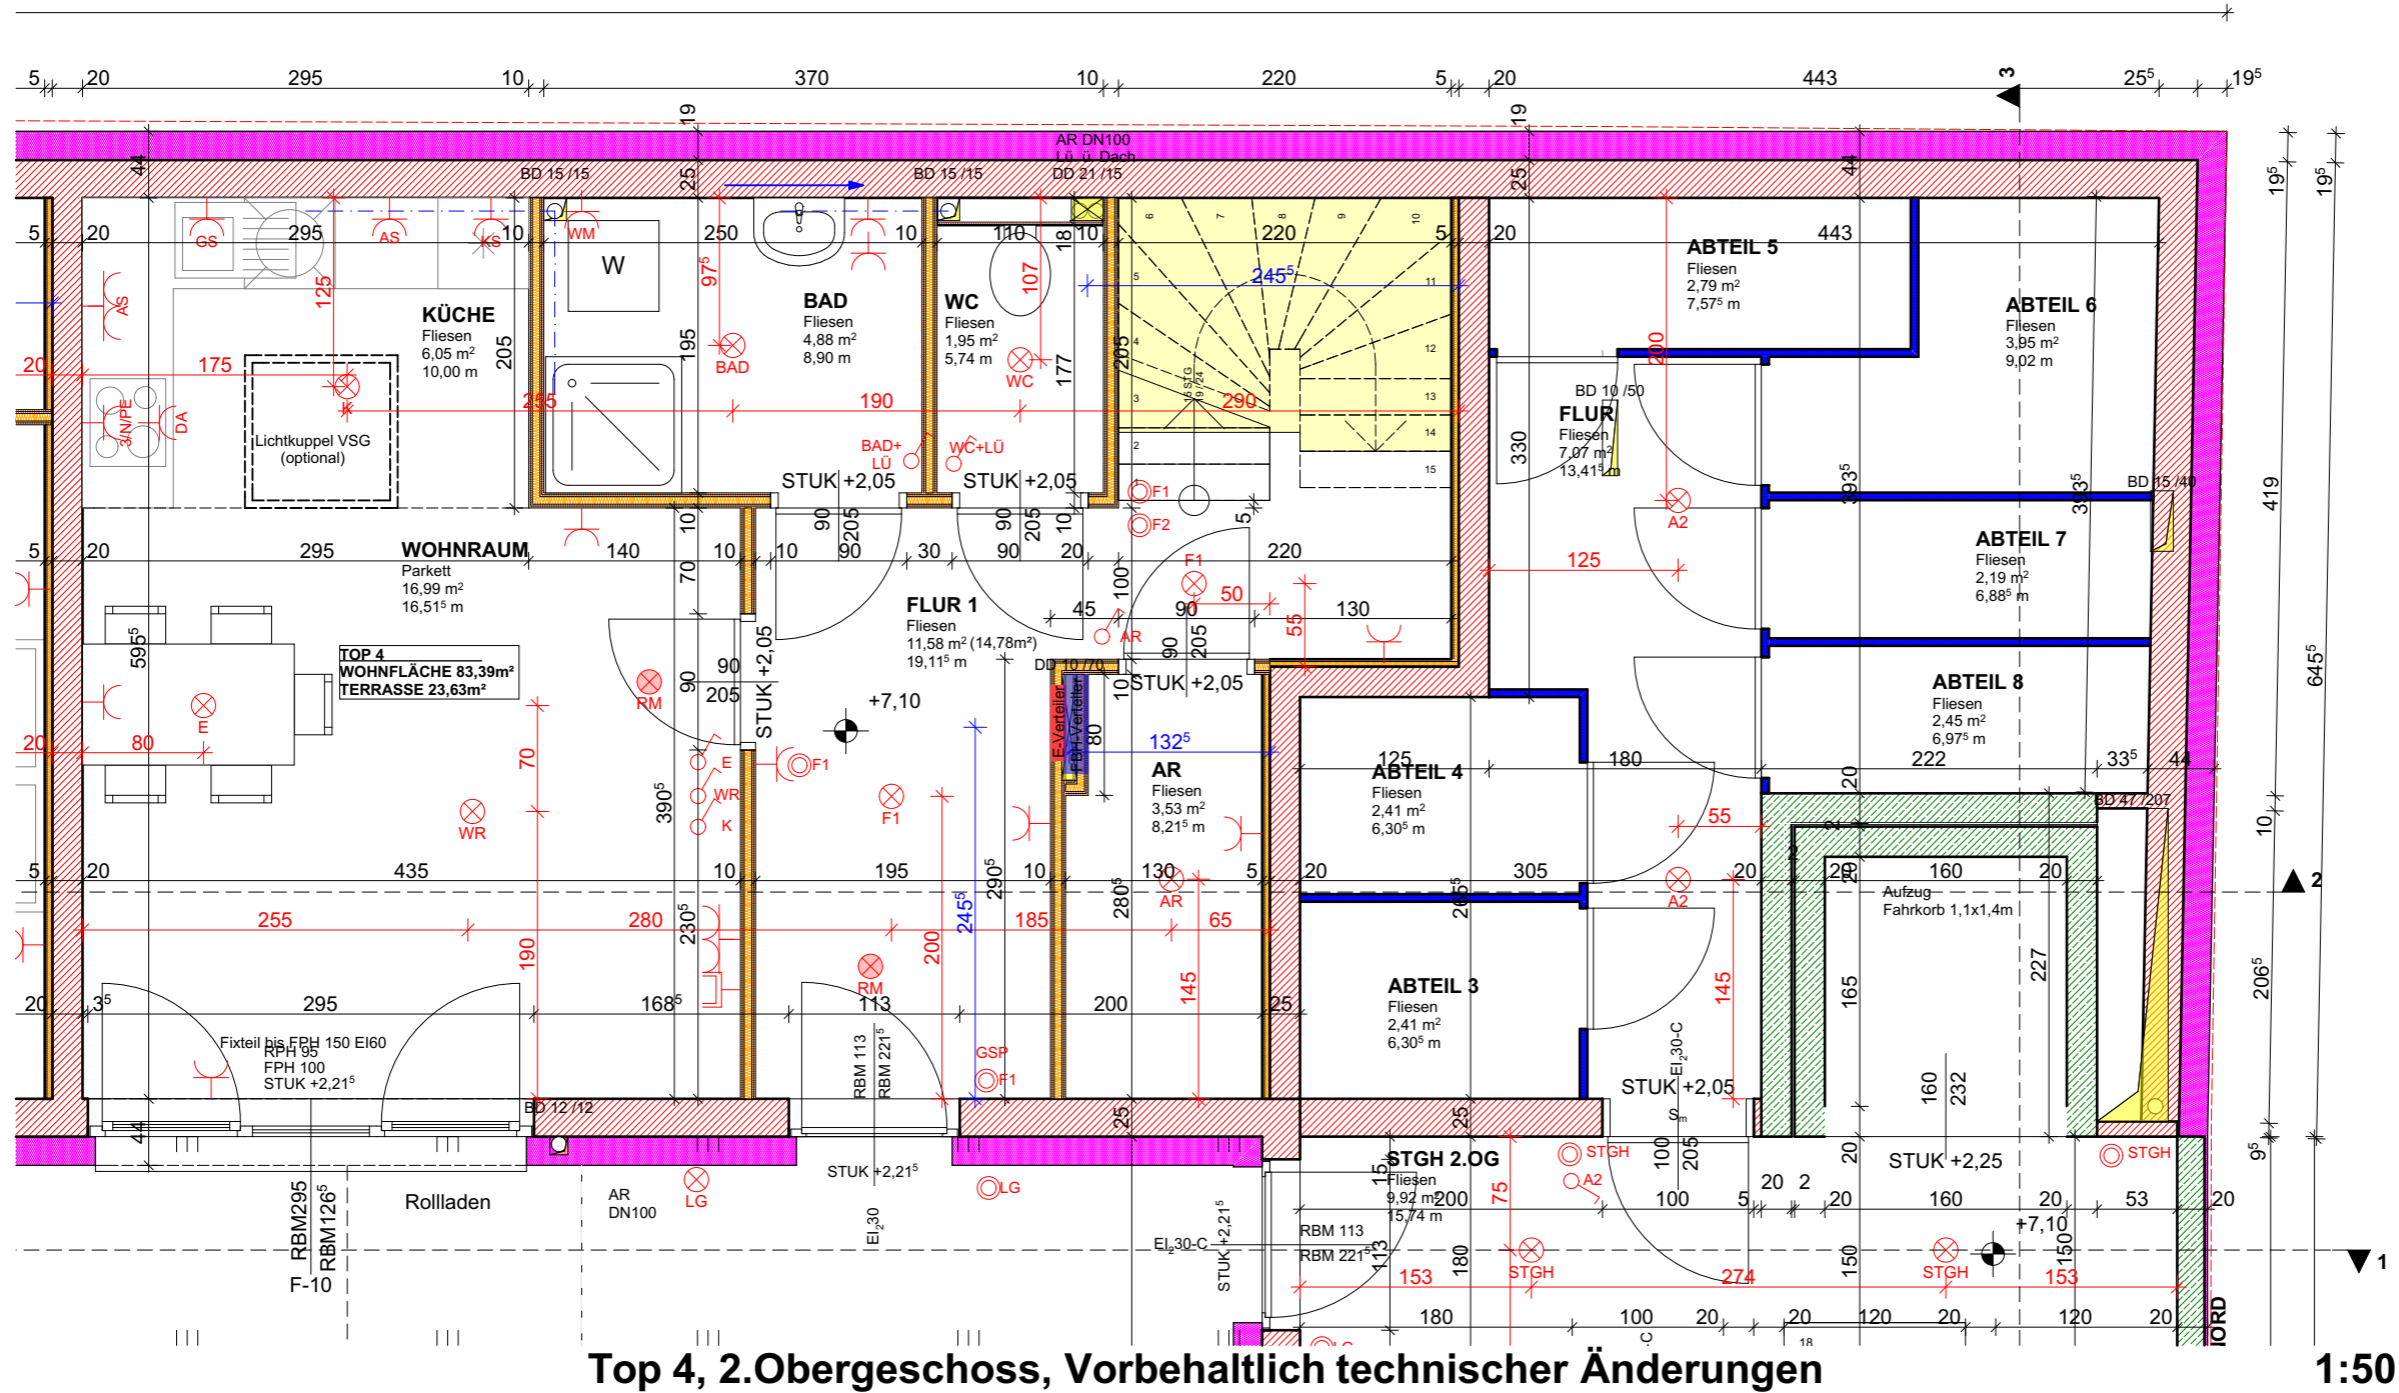

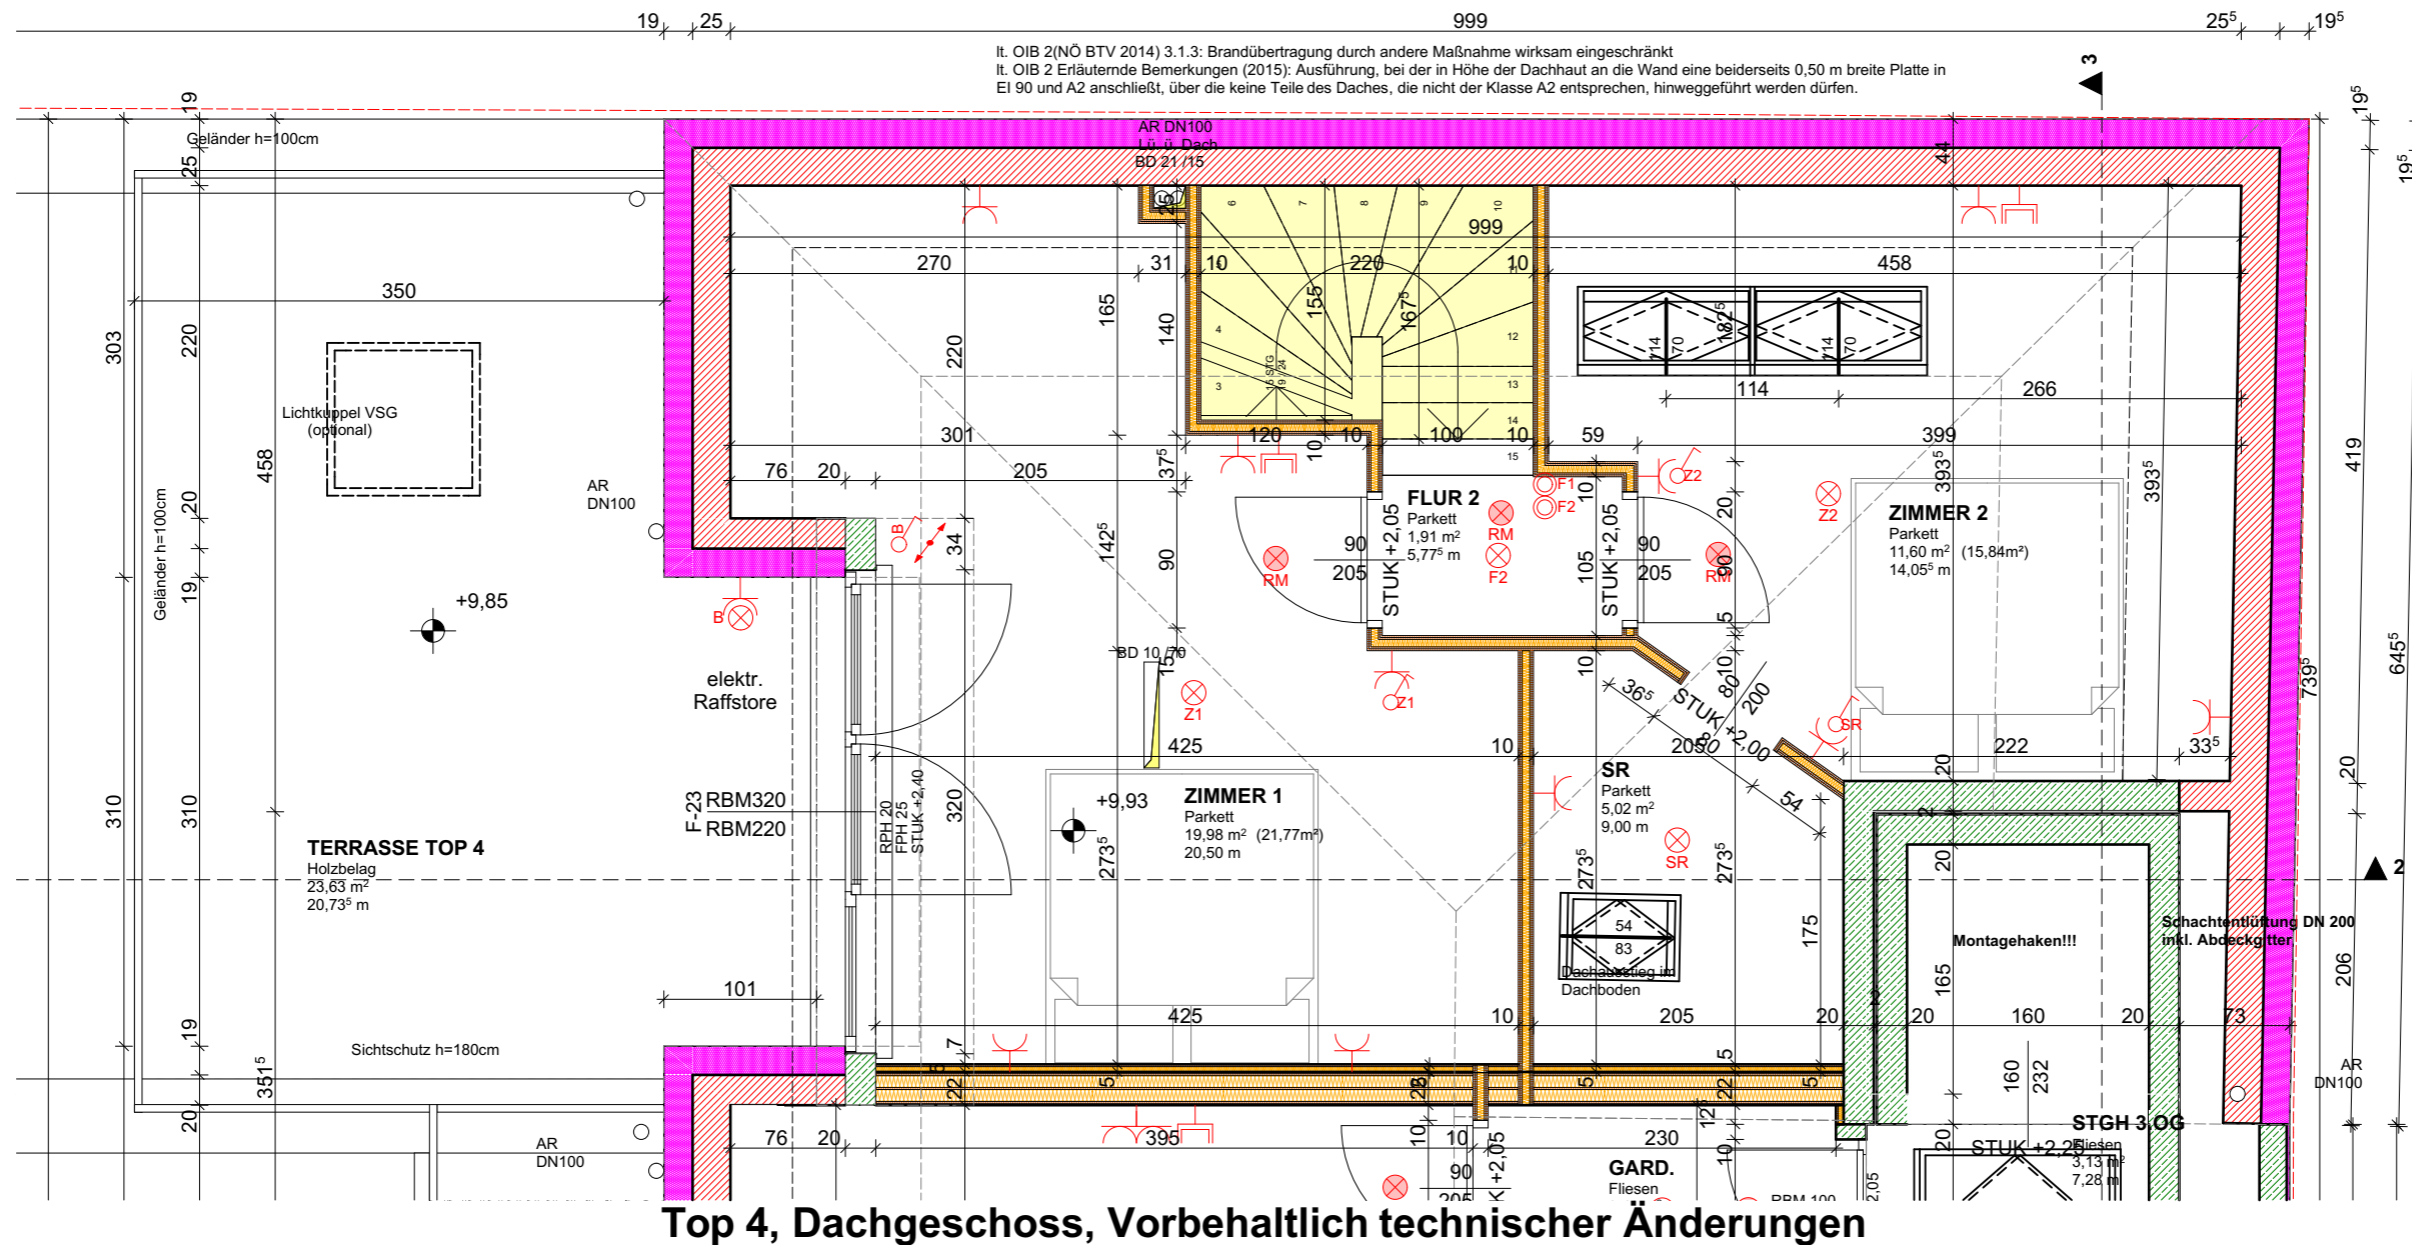


Datum Ausdruck:
02.02.2019

Datum Änderung:

1:50



Gratzter Bauträger GmbH
Untere Straße 13
3553 Schillern
Mobil: 0664/2030001
office@gratzerbau.at
www.gratzerbau.at

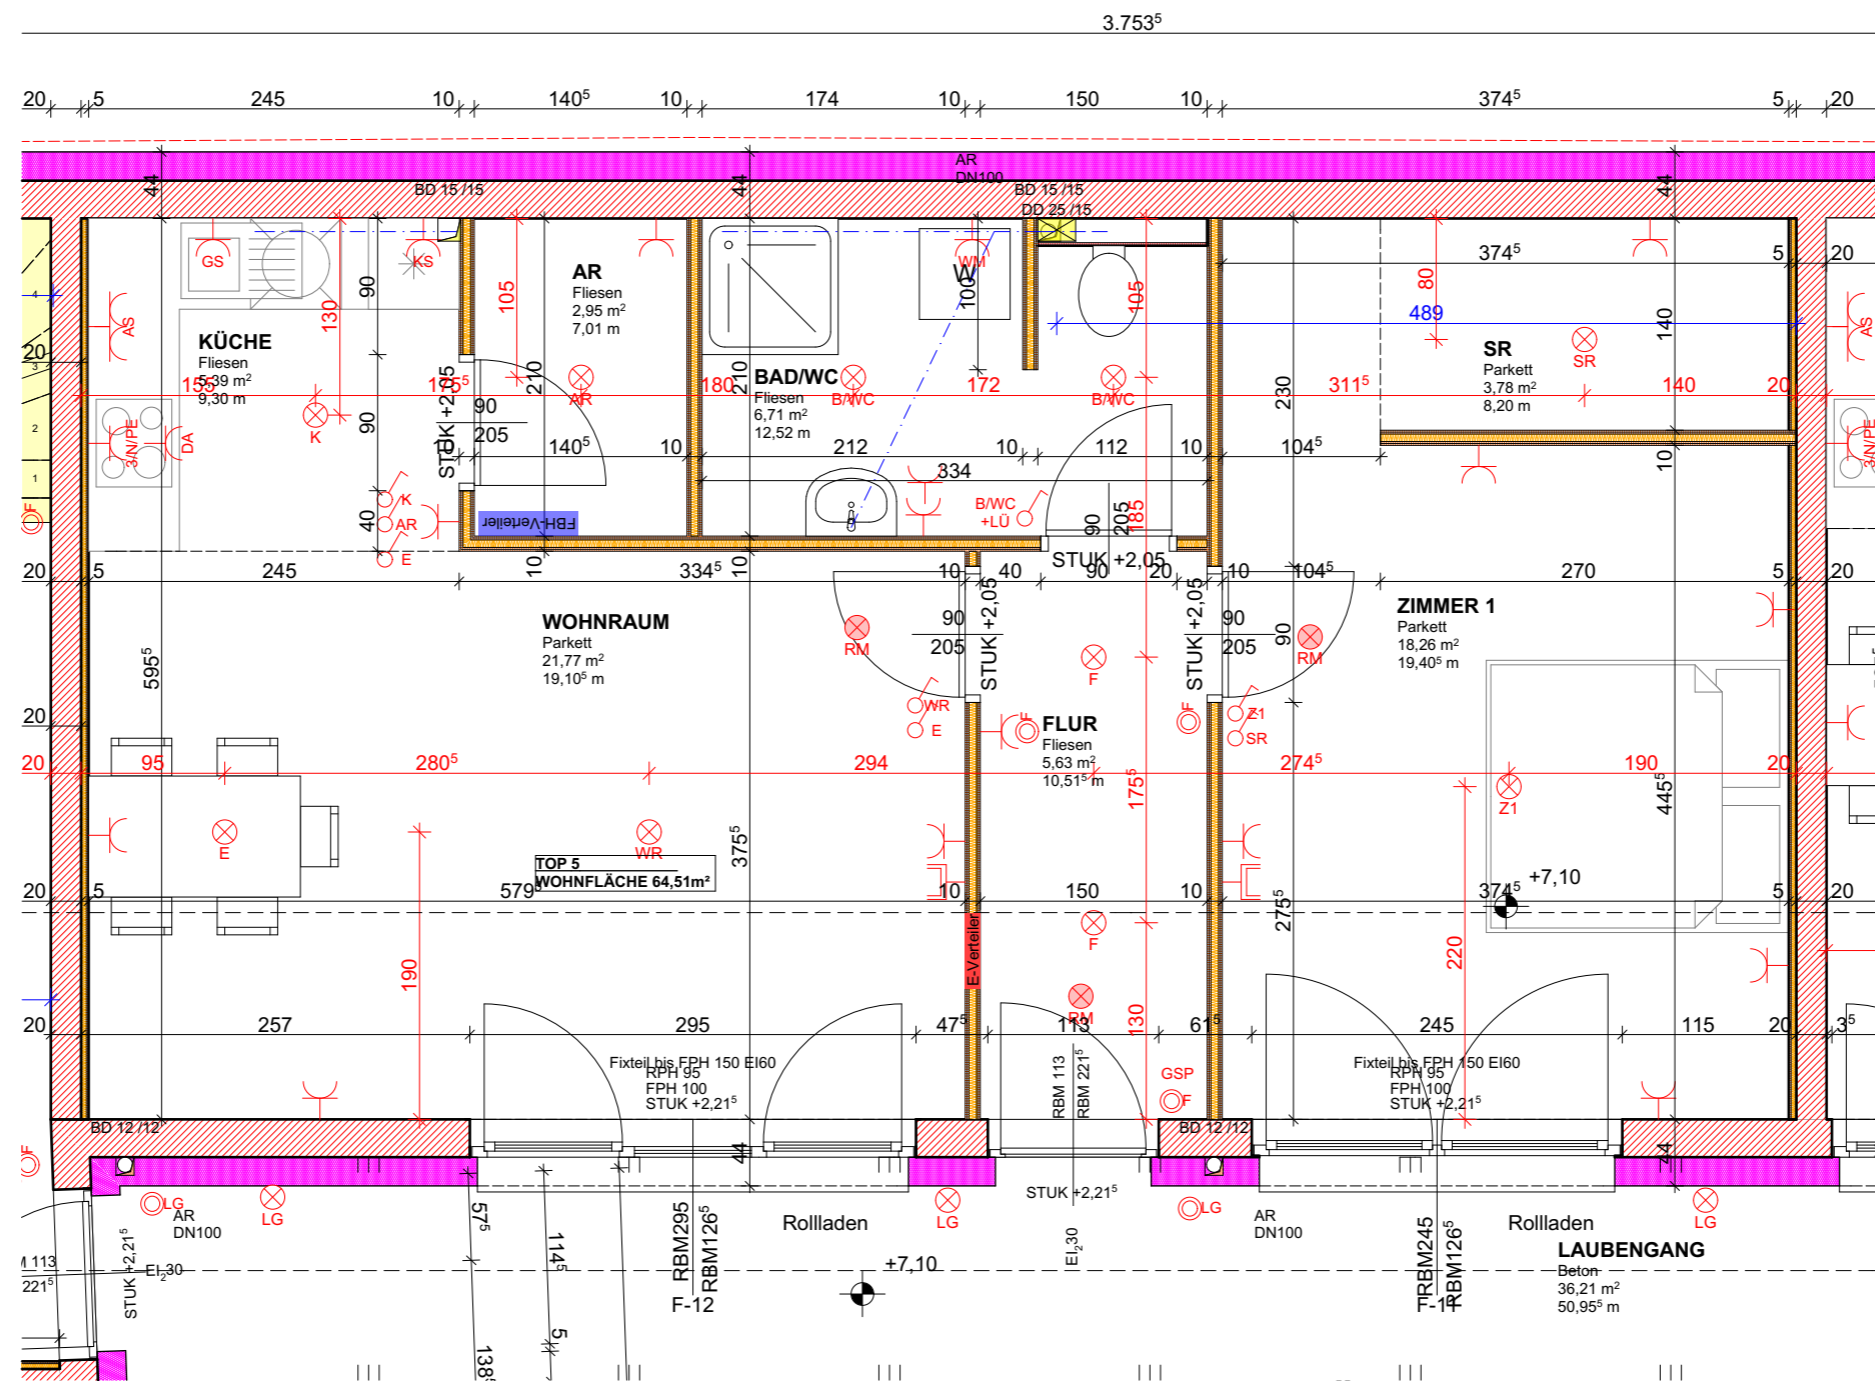

Top 5, 2.Obergeschoss, Vorbehaltlich technischer Änderungen


1:50

Datum Ausdruck:
02.02.2019

Datum Änderung:



Gratzter Bauräger GmbH
Untere Straße 13
3553 Schiltern
Mobil: 0664/2030001
office@gratzterbau.at
www.gratzterbau.at

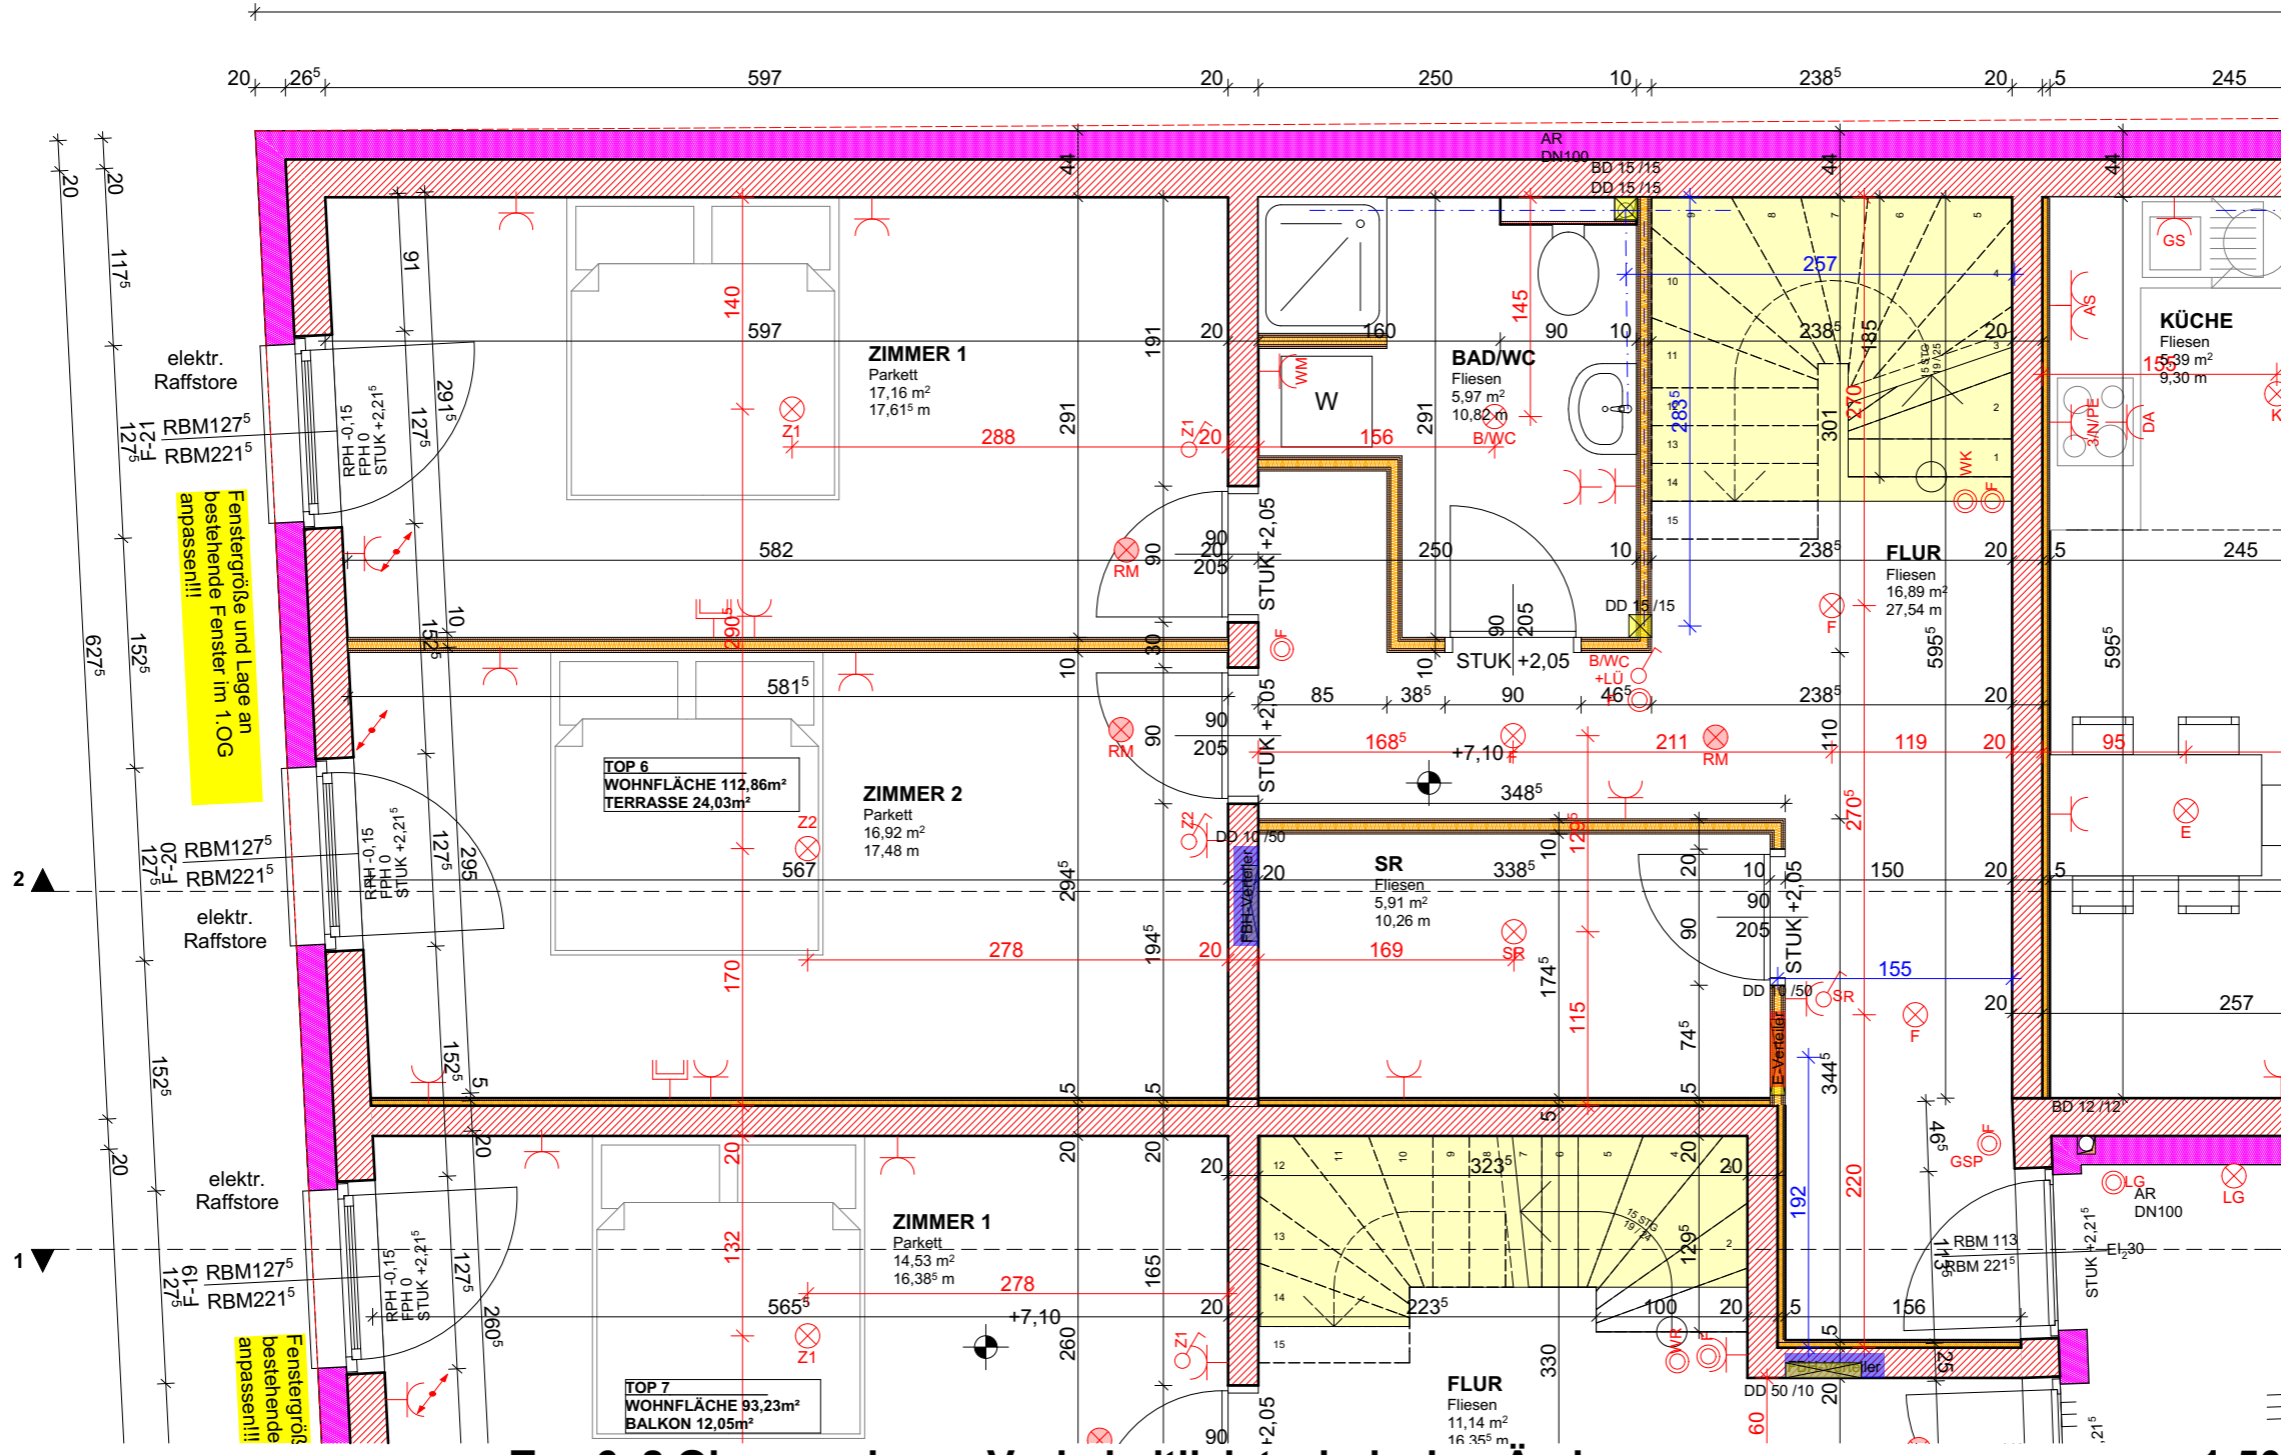

Top 6, 2.Obergeschoss, Vorbehaltlich technischer Änderungen

1:50

Datum Ausdruck:
02.02.2019
Datum Änderung:




Gratzer Bauträger GmbH
Untere Straße 13
3553 Schillern
Mobil: 0664/2030001
office@gratzerbau.at
www.gratzerbau.at

20 265

1.117

25 19

lt. OIB 2(NÖ BTV 2014) 3.1.3: Brandübertragung durch andere Maßnahme wirksam eingeschränkt
lt. OIB 2 Erläuternde Bemerkungen (2015): Ausführung, bei der in Höhe der Dachhaut an die Wand eine beiderseits 0,50 m breite Platte in EI 90 und A2 anschließt, über die keine Teile des Daches, die nicht der Klasse A2 entsprechen, hinweggeführt werden dürfen.

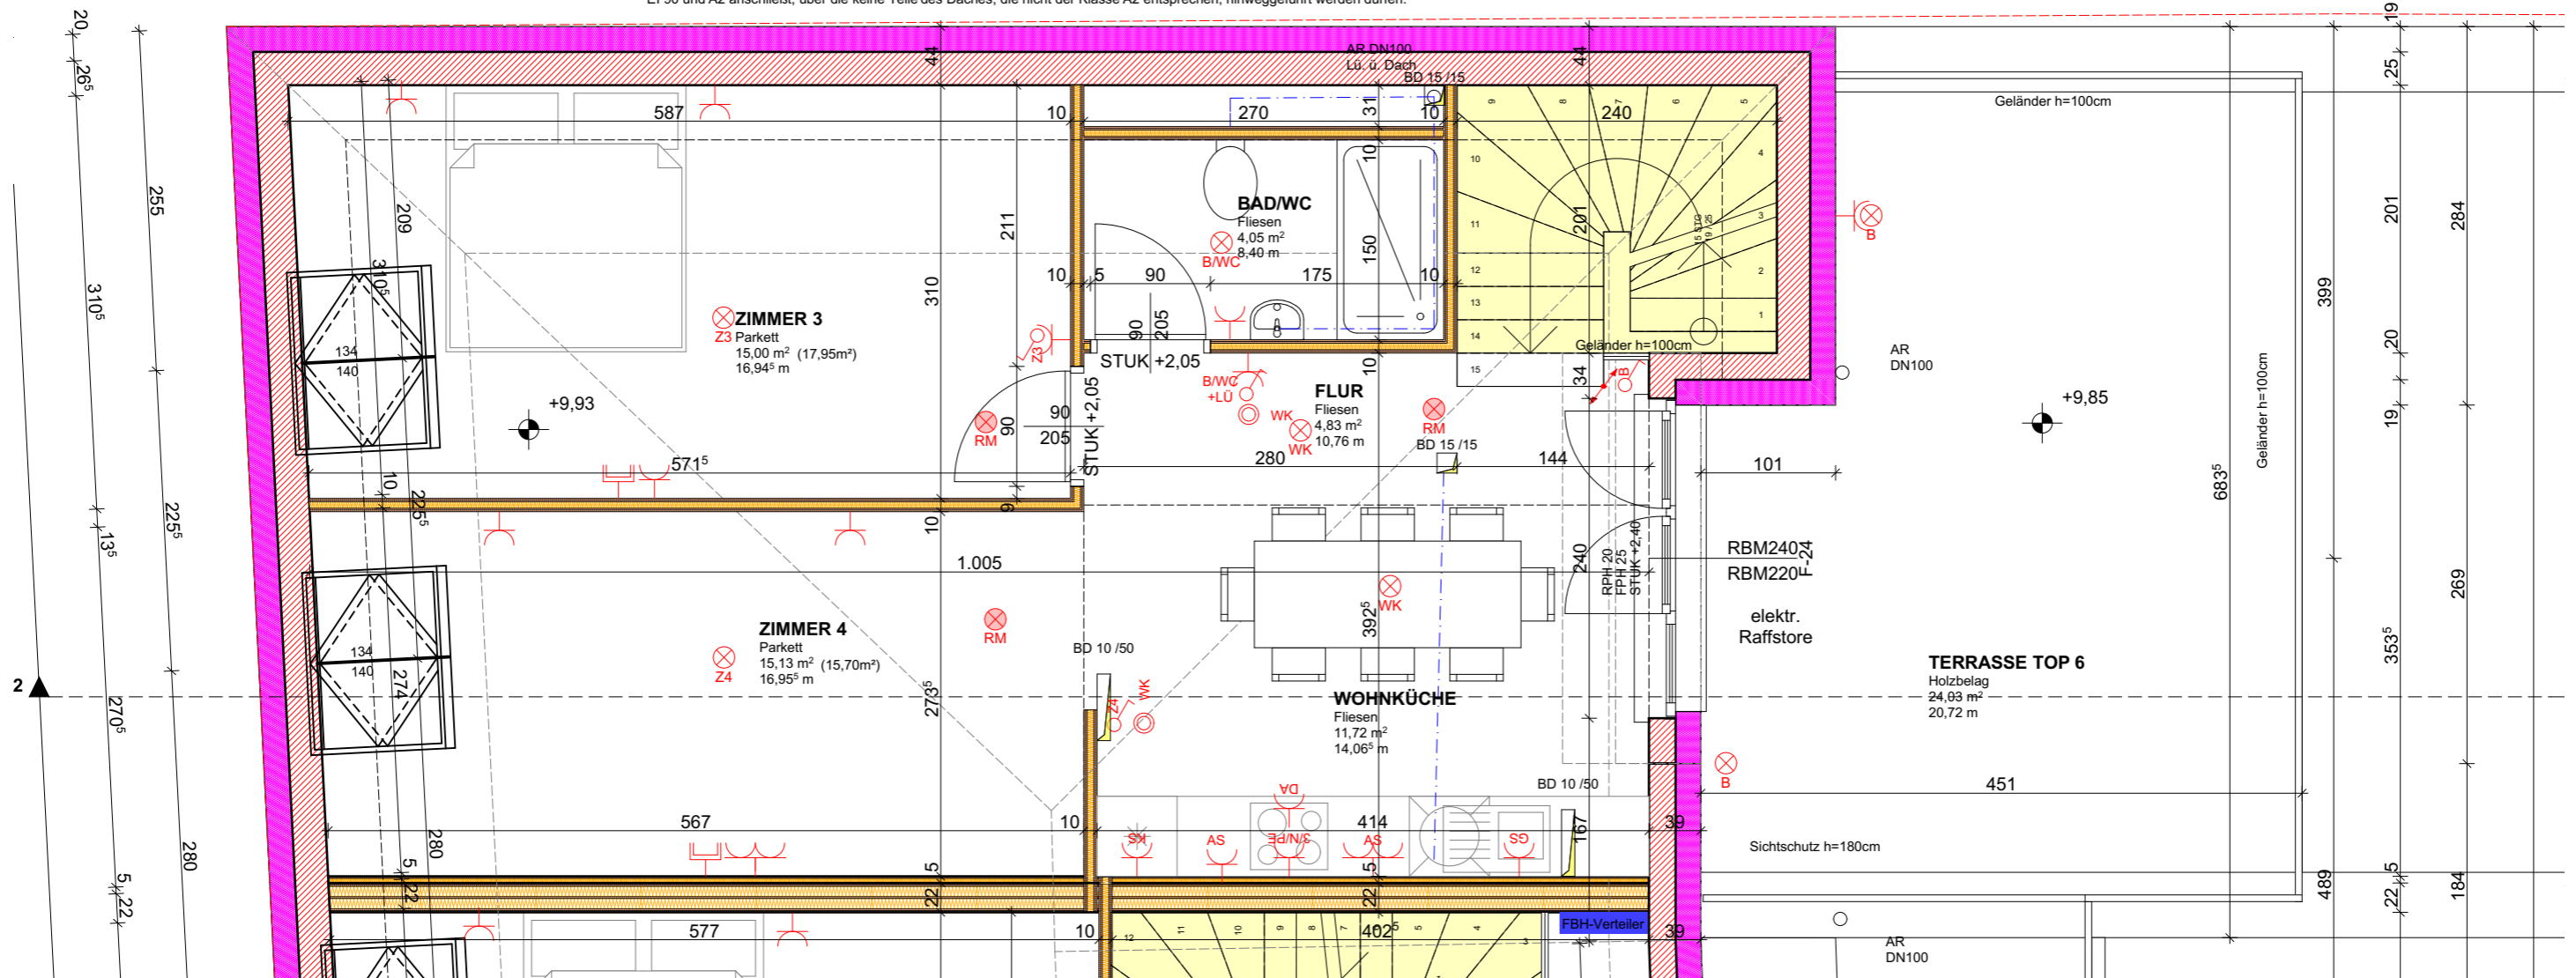

Top 6, Dachgeschoss, Vorbehaltlich technischer Änderungen


1:50

Datum Ausdruck:
02.02.2019

Datum Änderung:



Gratzter Bauträger GmbH
Untere Straße 13
3553 Schillern
Mobil: 0664/2030001
office@gratzterbau.at
www.gratzterbau.at

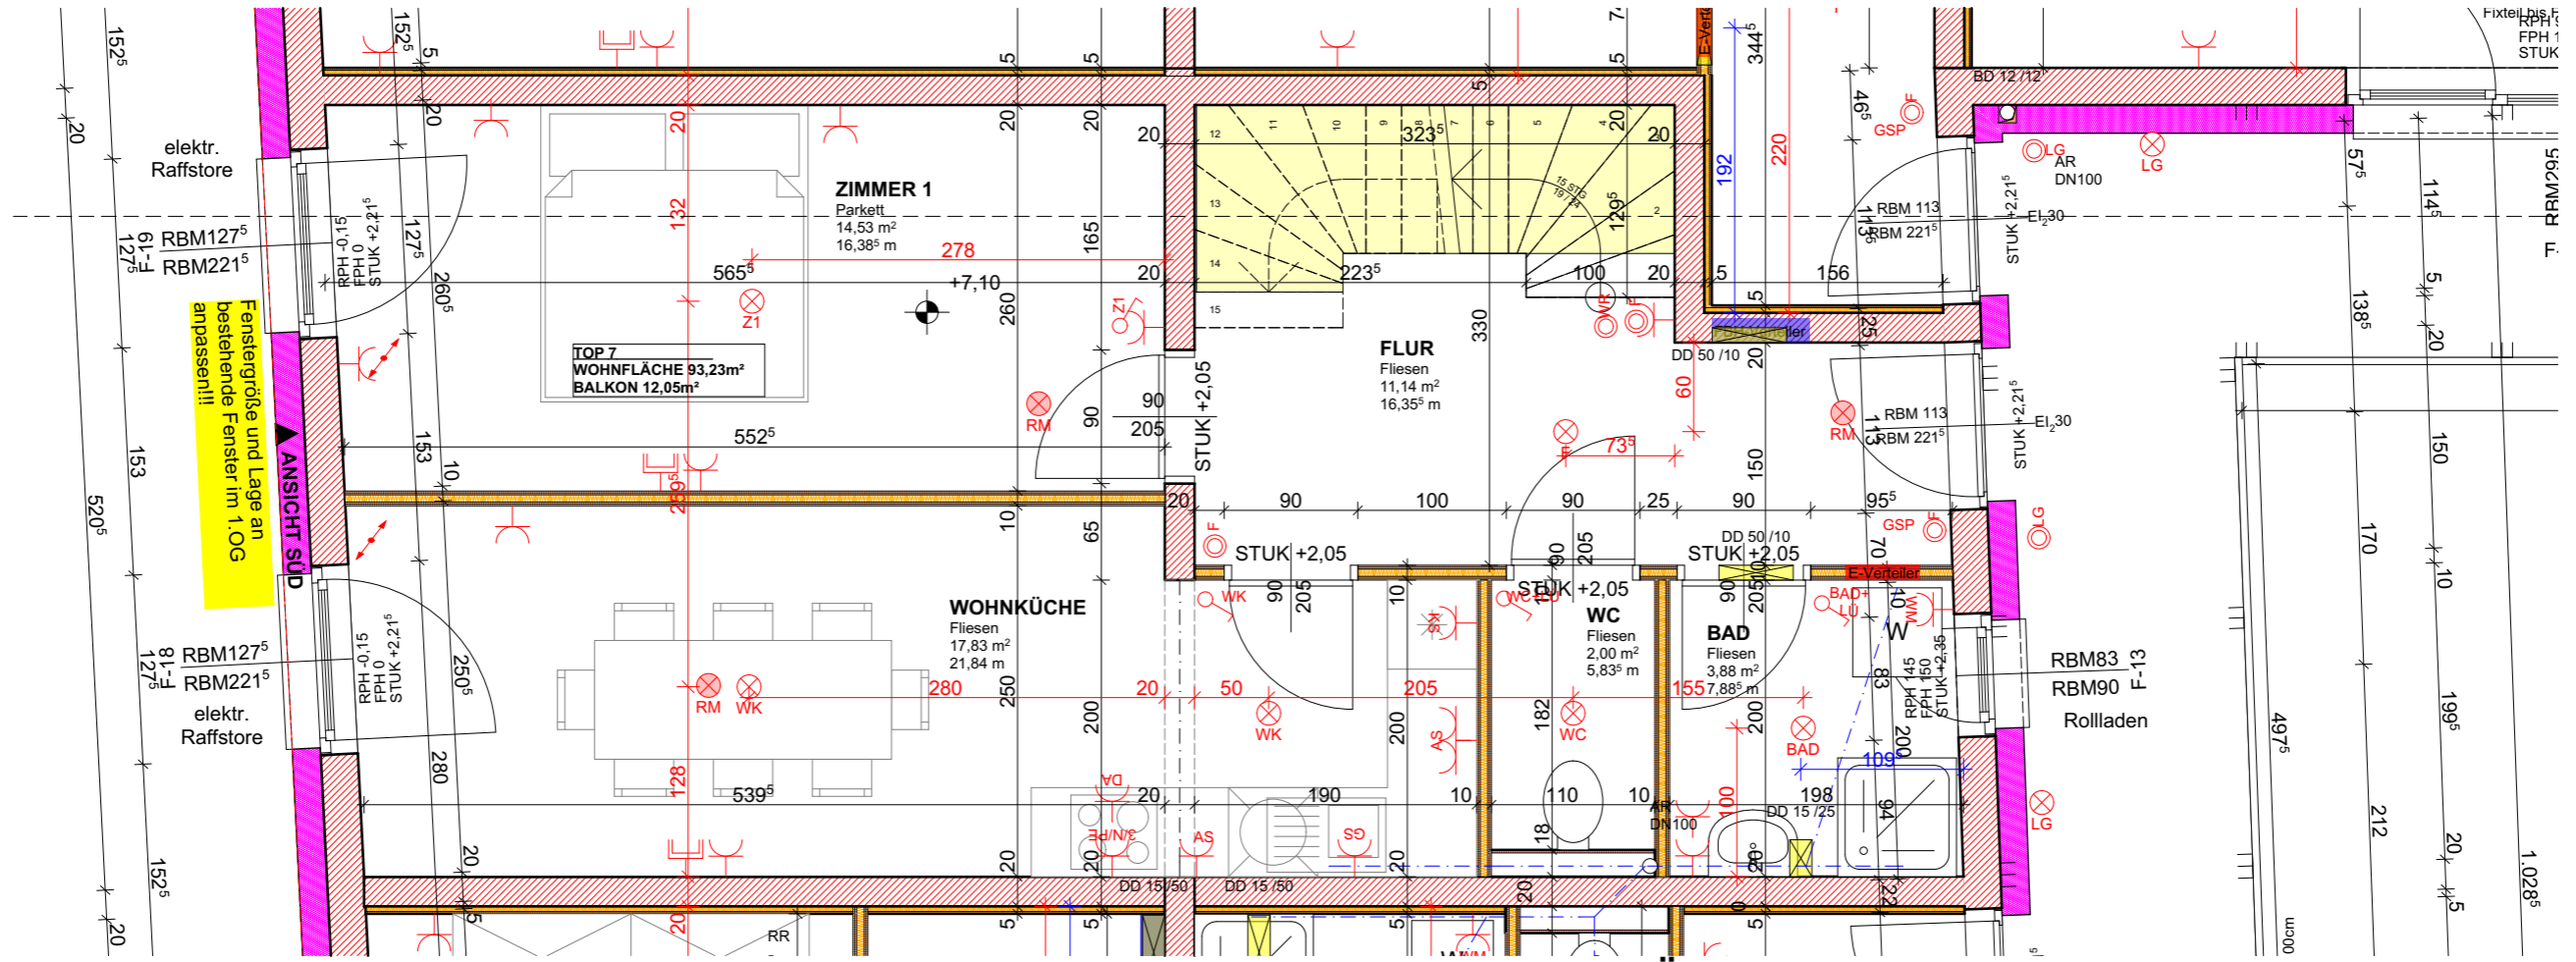

Top 7, 2.Obergeschoss, Vorbehaltlich technischer Änderungen


1:50

Datum Ausdruck:
02.02.2019

Datum Änderung:



Gratzner Bauträger GmbH
Untere Straße 13
3553 Schiltarn
Mobil: 0664/2030001
office@gratznerbau.at
www.gratznerbau.at

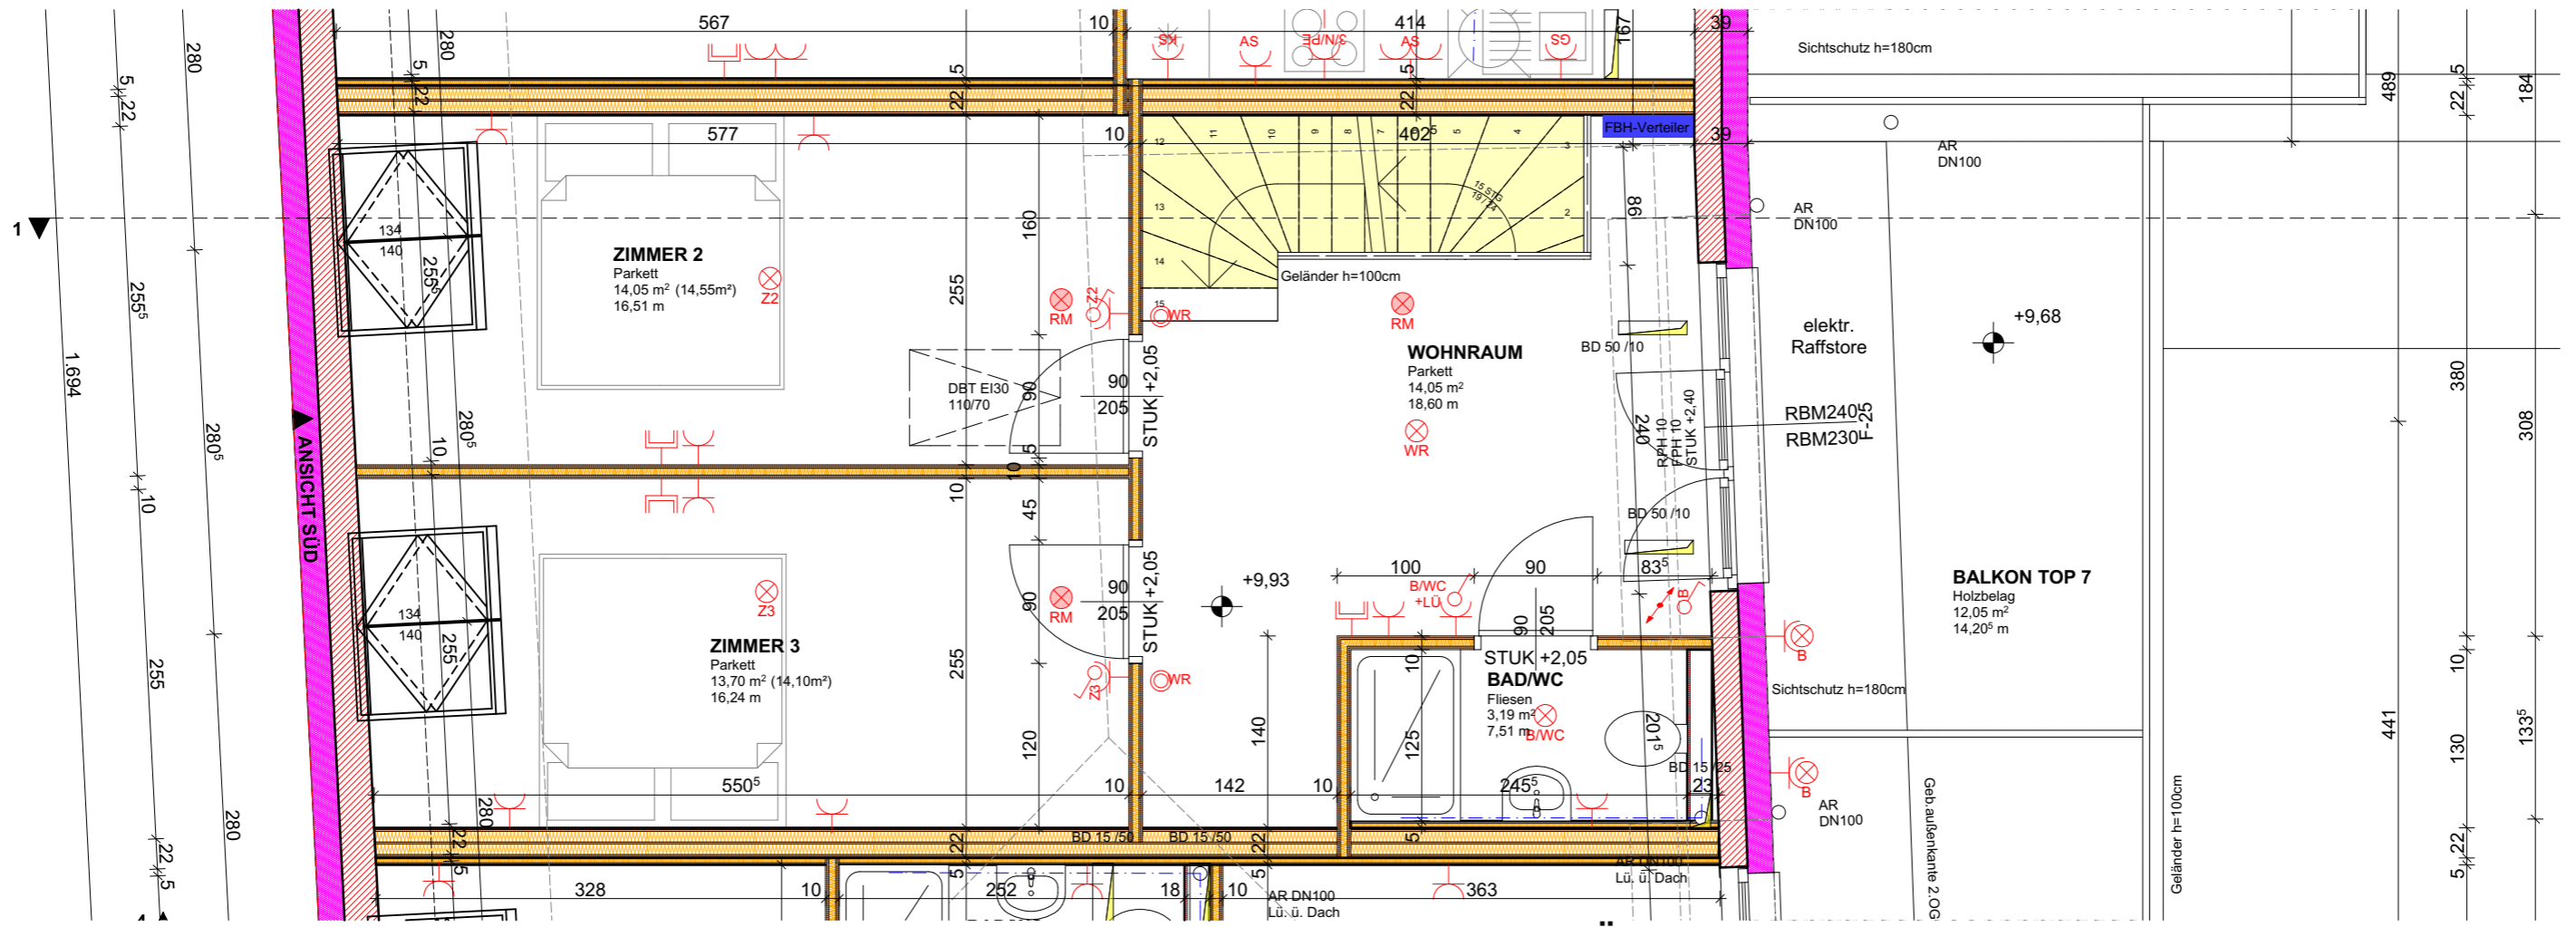

Top 7, Dachgeschoss, Vorbehaltlich technischer Änderungen


1:50

Datum Ausdruck:
02.02.2019

Datum Änderung:



Gratzter Bauträger GmbH
Untere Straße 13
3553 Schiltern
Mobil: 0664/2030001
office@gratzterbau.at
www.gratzterbau.at

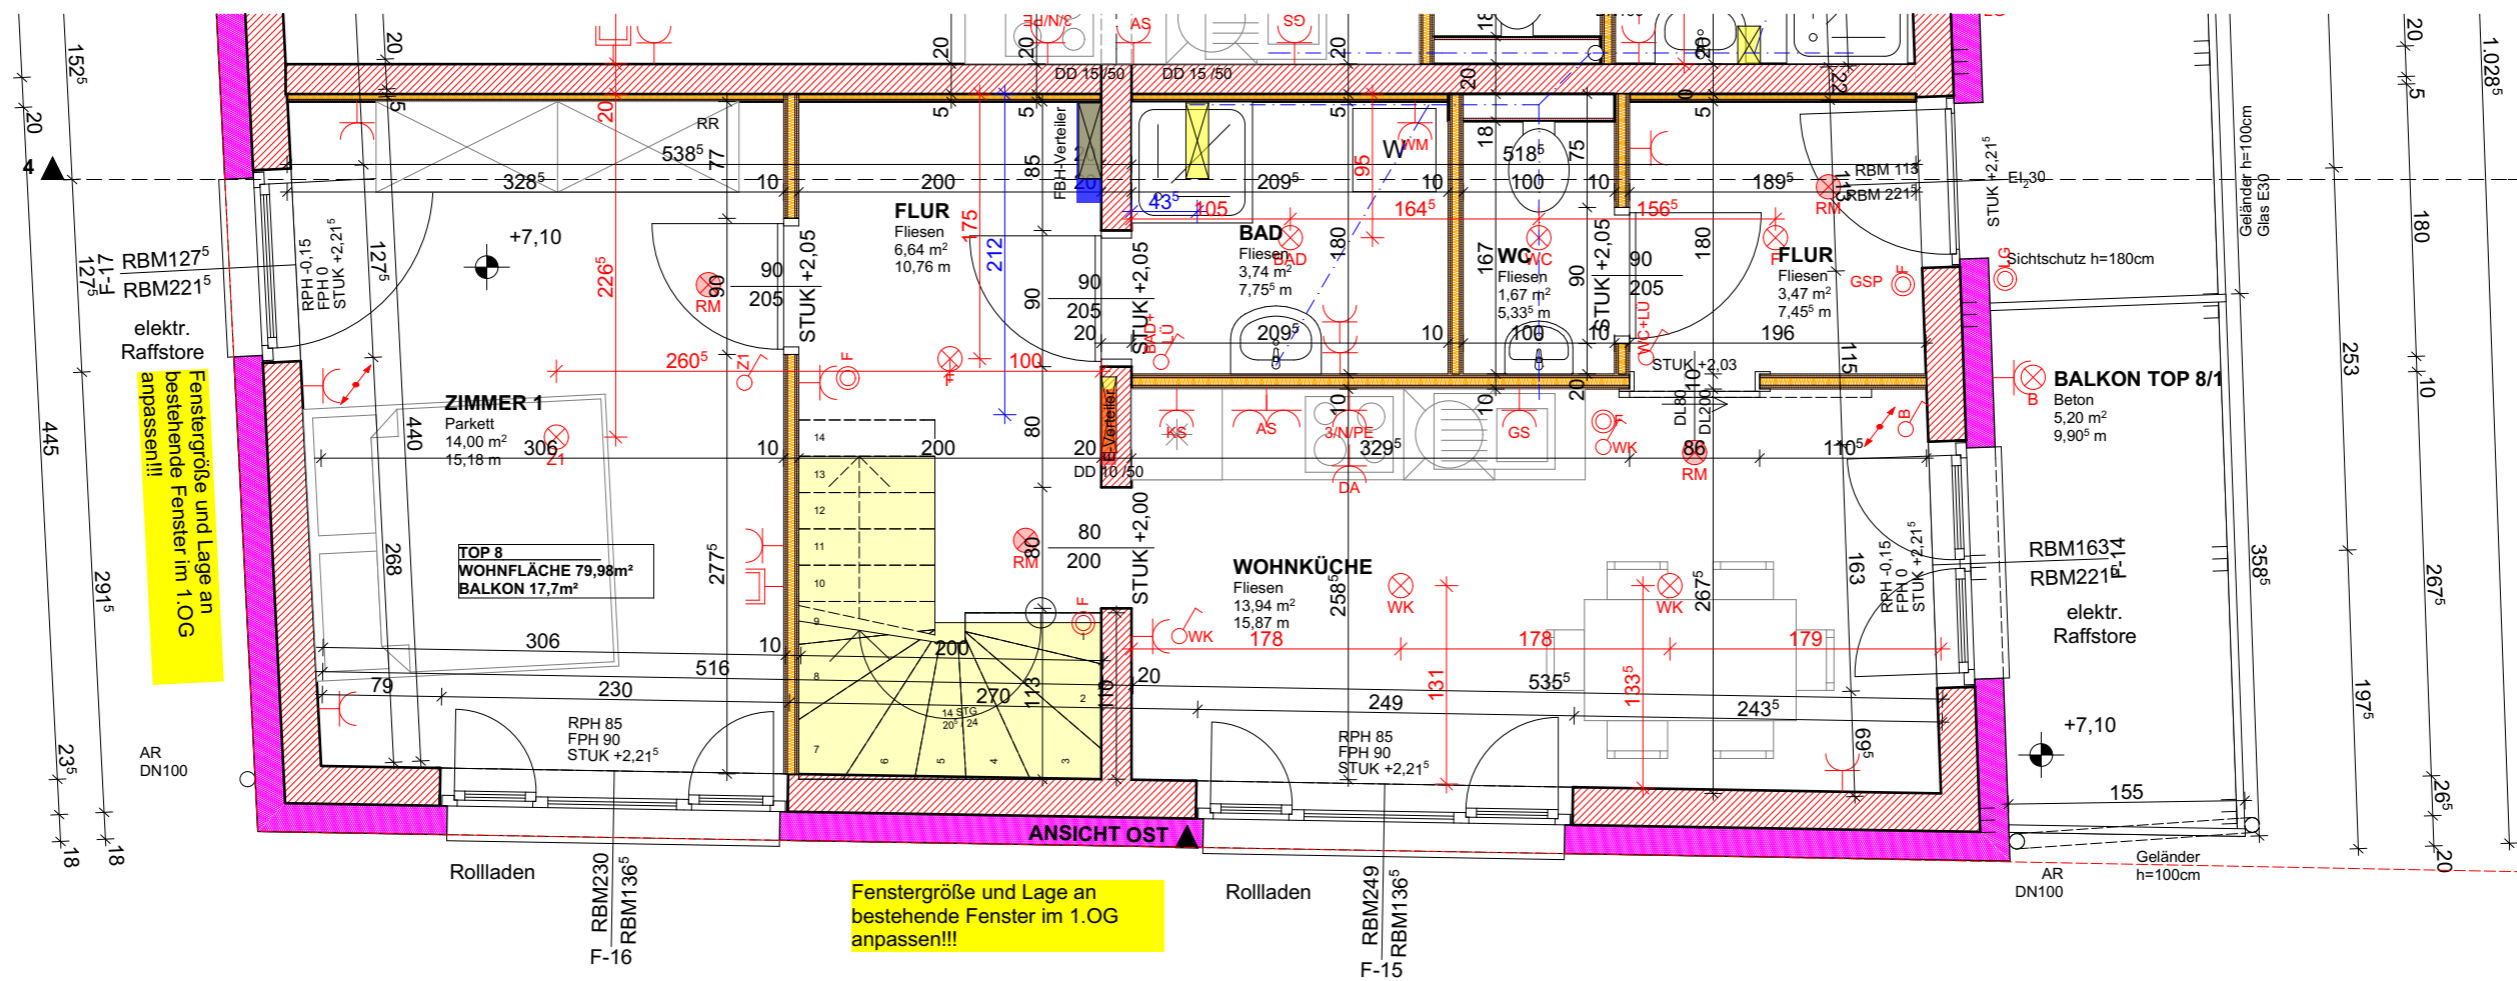

Top 8, 2.Obergeschoss, Vorbehaltlich technischer Änderungen


1:50

Datum Ausdruck:
02.02.2019

Datum Änderung:



Gratzer Bauträger GmbH
Untere Straße 13
3553 Schiltern
Mobil: 0664/2030001
office@gratzerbau.at
www.gratzerbau.at

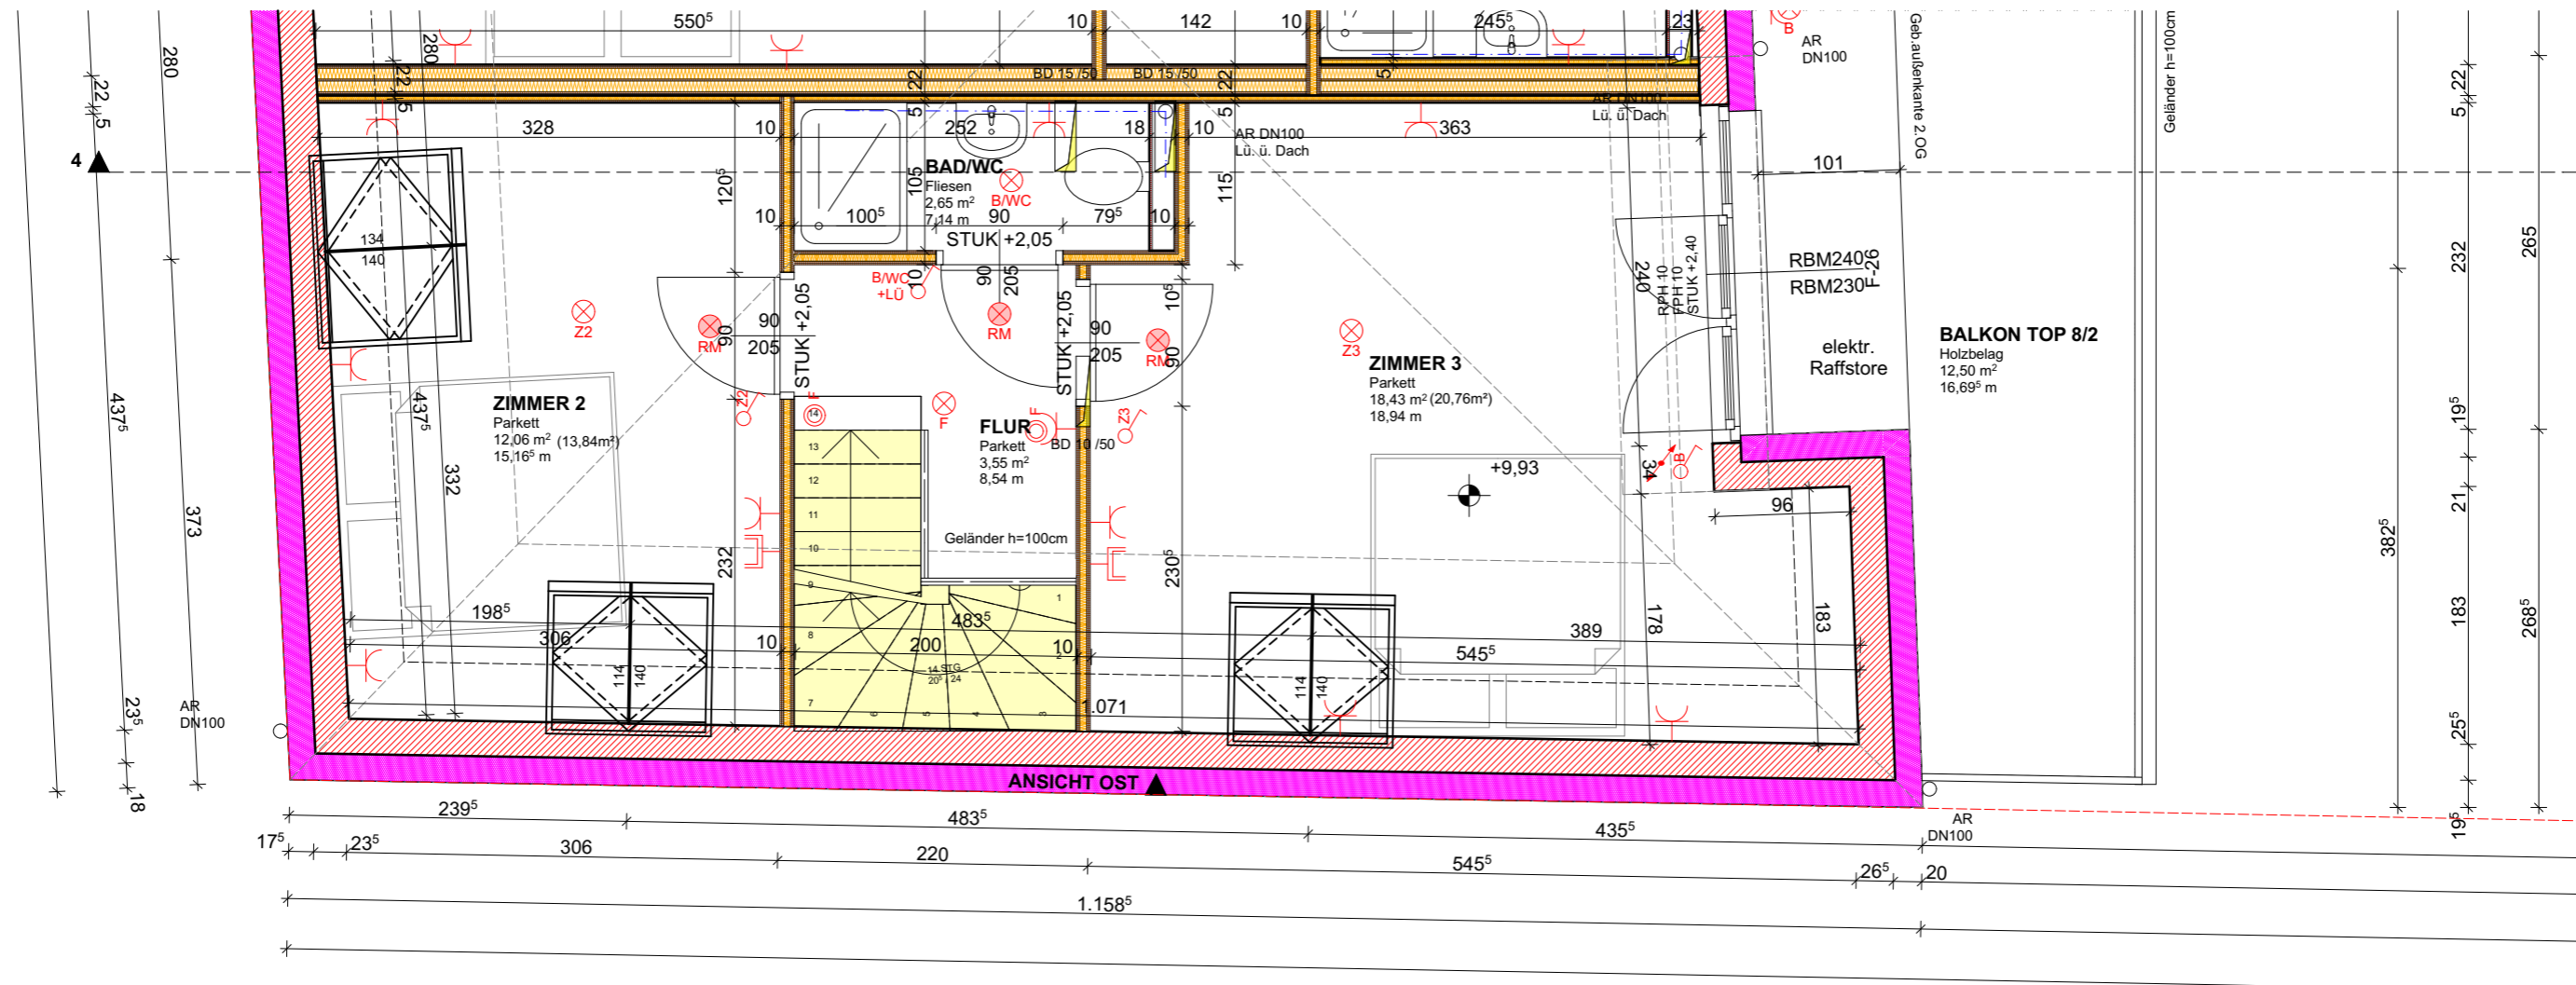

Top 8, Dachgeschoss, Vorbehaltlich technischer Änderungen

1:50

Datum Ausdruck:
02.02.2019

Datum Änderung:



Gratzer Bauträger GmbH
 Untere Straße 13
 3553 Schiltern
 Mobil: 0664/2030001
 office@gratzerbau.at
 www.gratzerbau.at